




PRZEKRÓJ POPRZECZNY

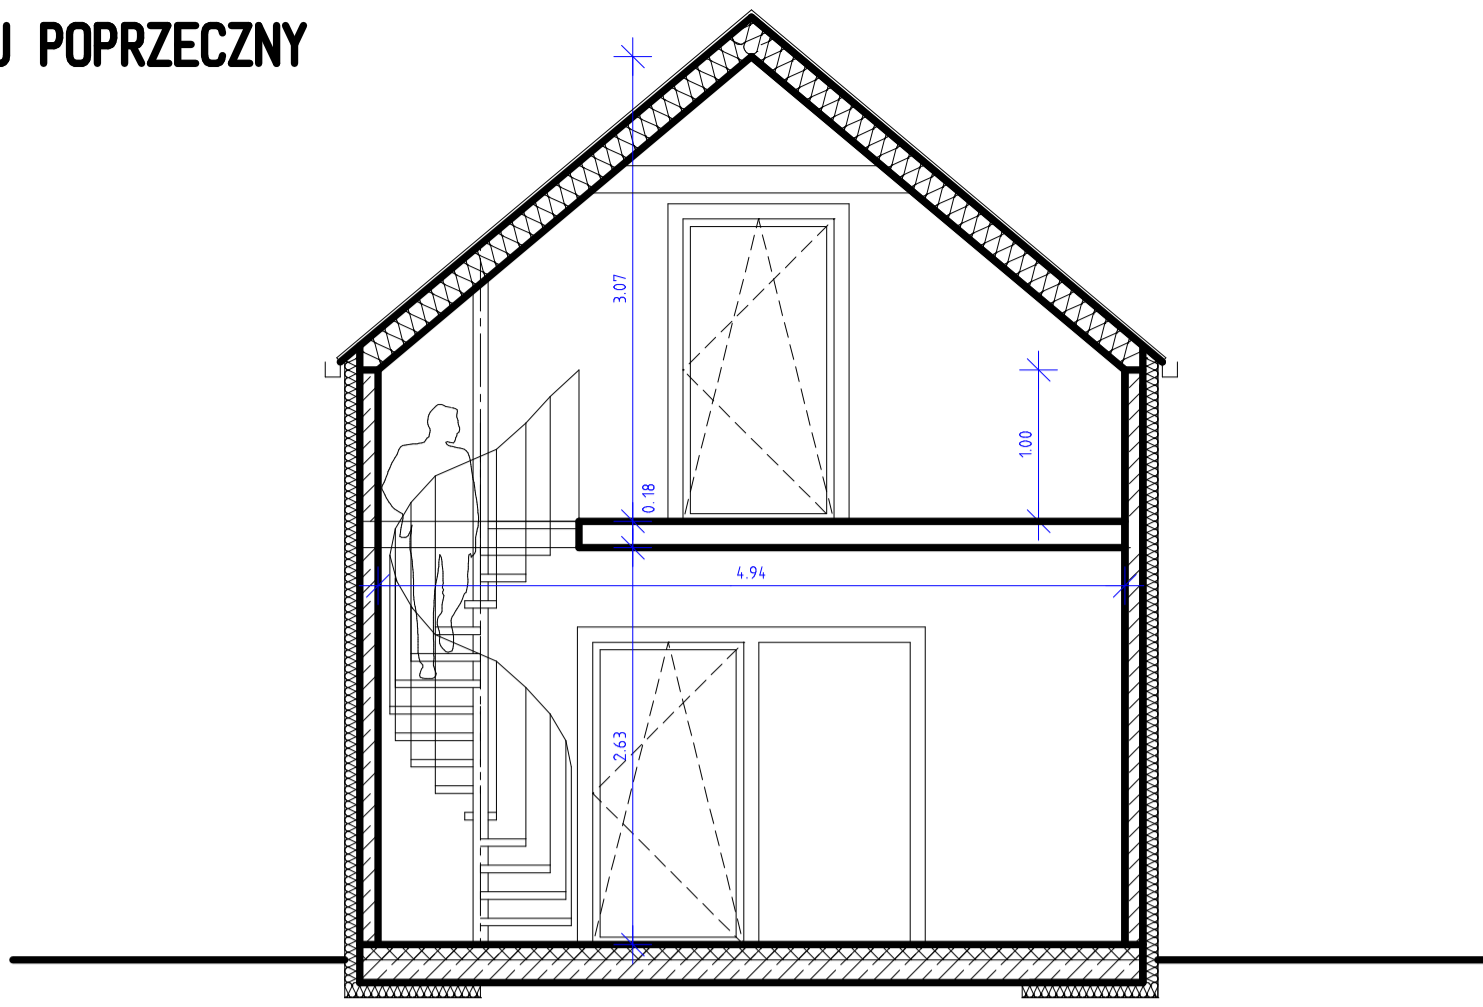

RZUT PARTERU

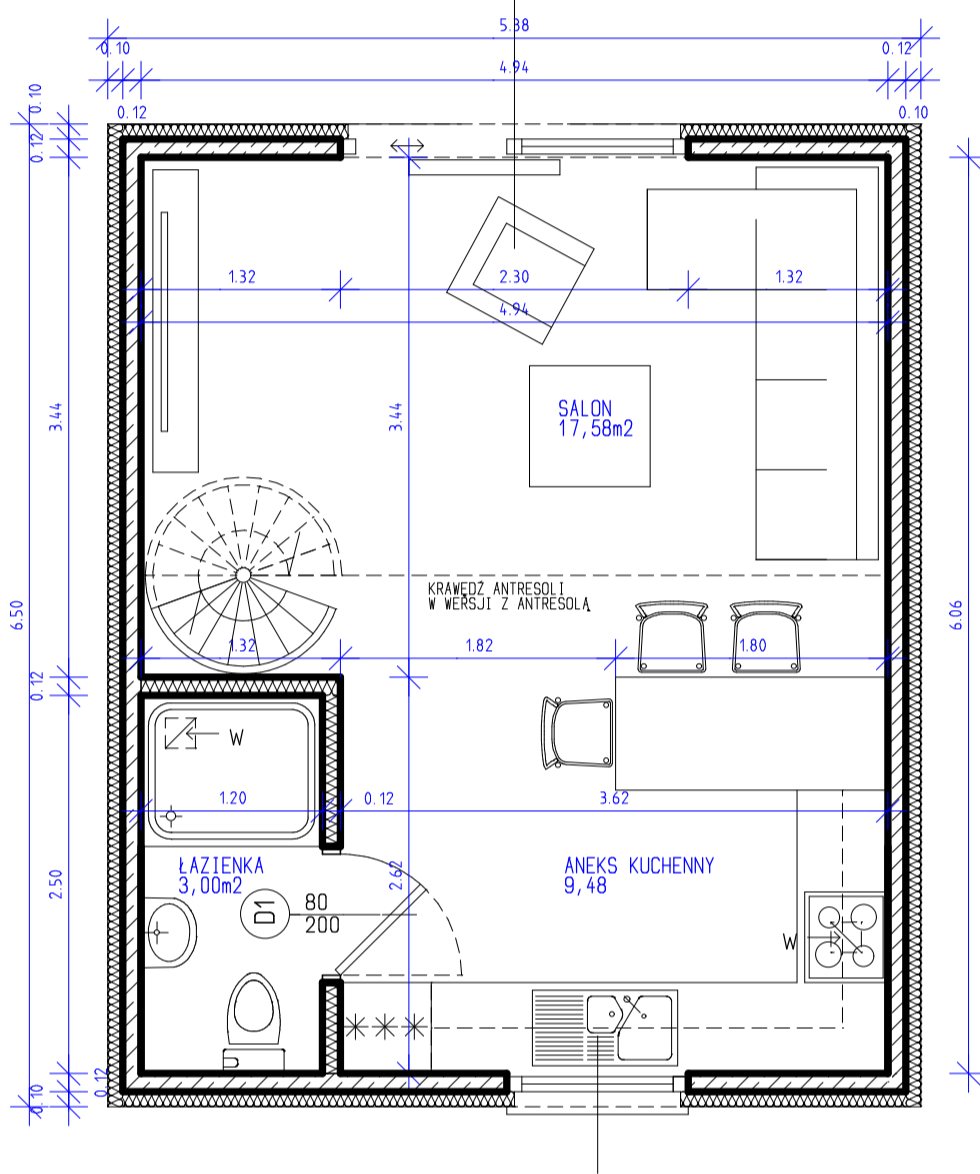


RZUT PODDASZA

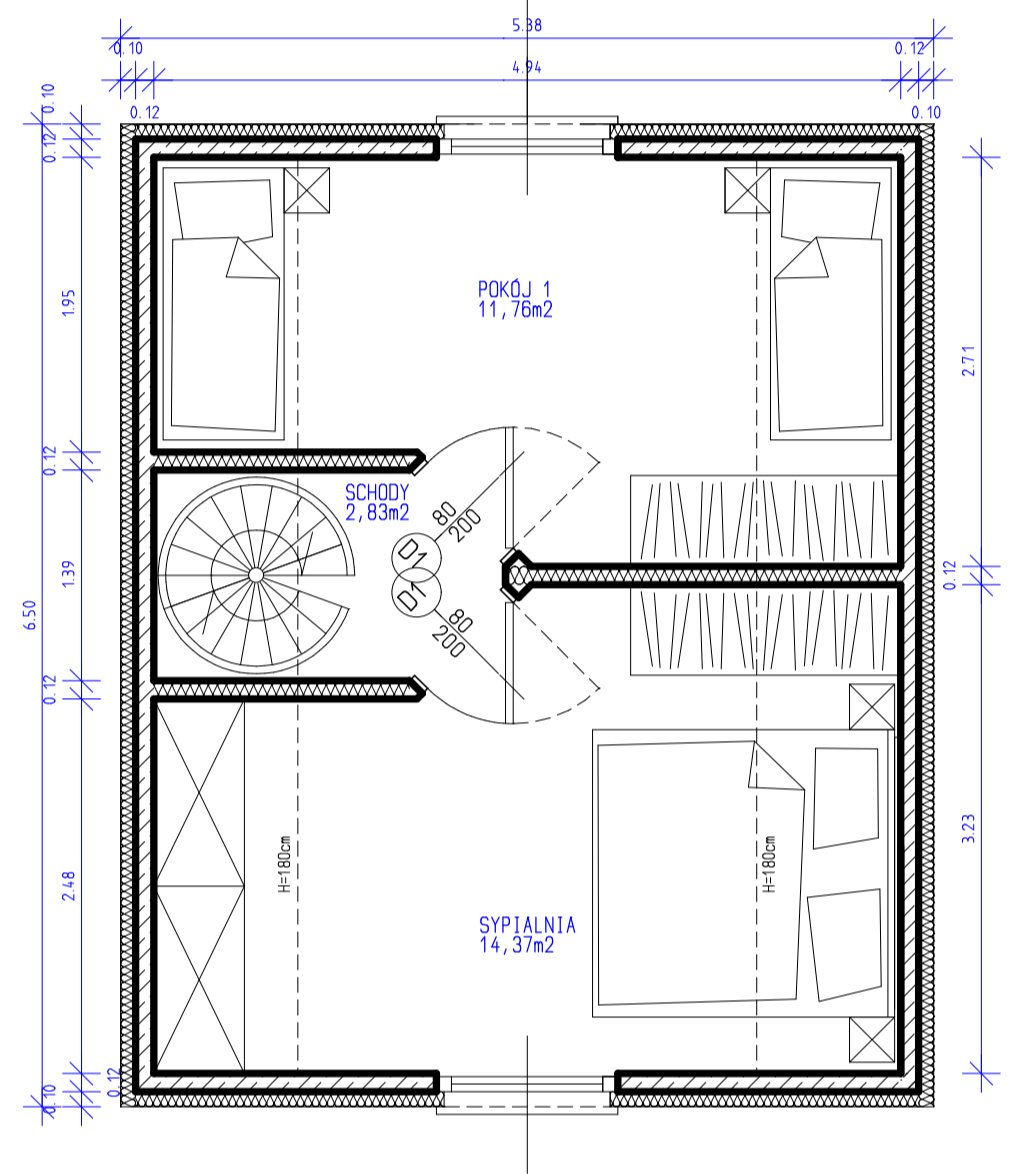

WERSJA Z ADAPTACJĄ PODDASZA NA ANTRESOLĘ

RZUT PARTERU

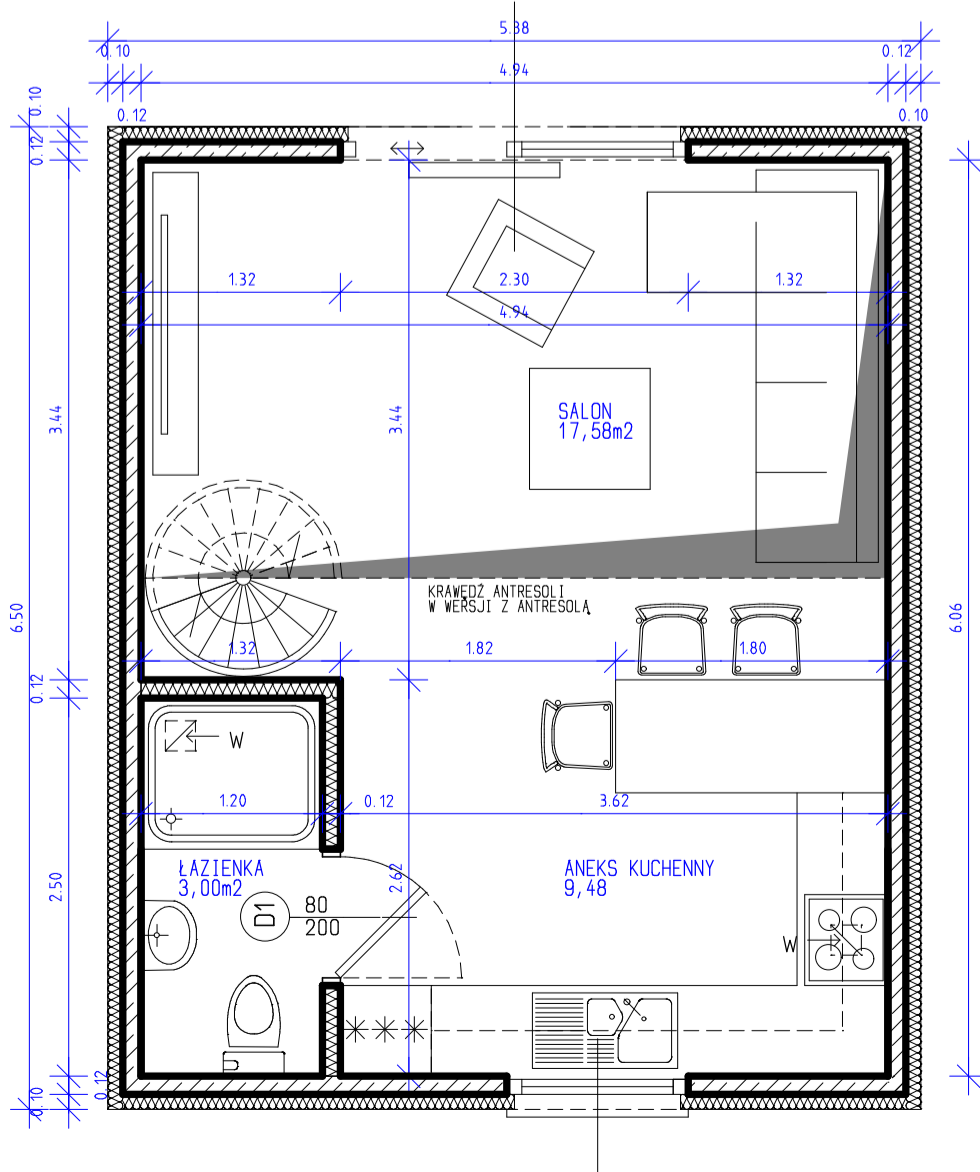

RZUT PODDASZA

